


ZESTAWIENIE POWIERZCHNI BUDYNEK A5			
NR MIESZKANIA	KONDYGNACJA	POWIERZCHNIA m <sup>2</sup>	TYP
1	1	49,96	M-3
2	1	50,56	M-3
3	1	38,55	M-2
4	2	38,55	M-2
5	2	49,90	M-3
6	2	50,46	M-3
7	2	38,47	M-2
8	3	35,70	M-2
9	3	47,11	M-3
10	3	47,71	M-3
11	3	35,62	M-2
POW. MIESZKAŃ ŁĄCZNIE		482,59	
KOMUNIKACJA		82,30	
KOTŁOWNIA		14,10	
WÓZKOWNIA		10,91	
SUMA		589,90	

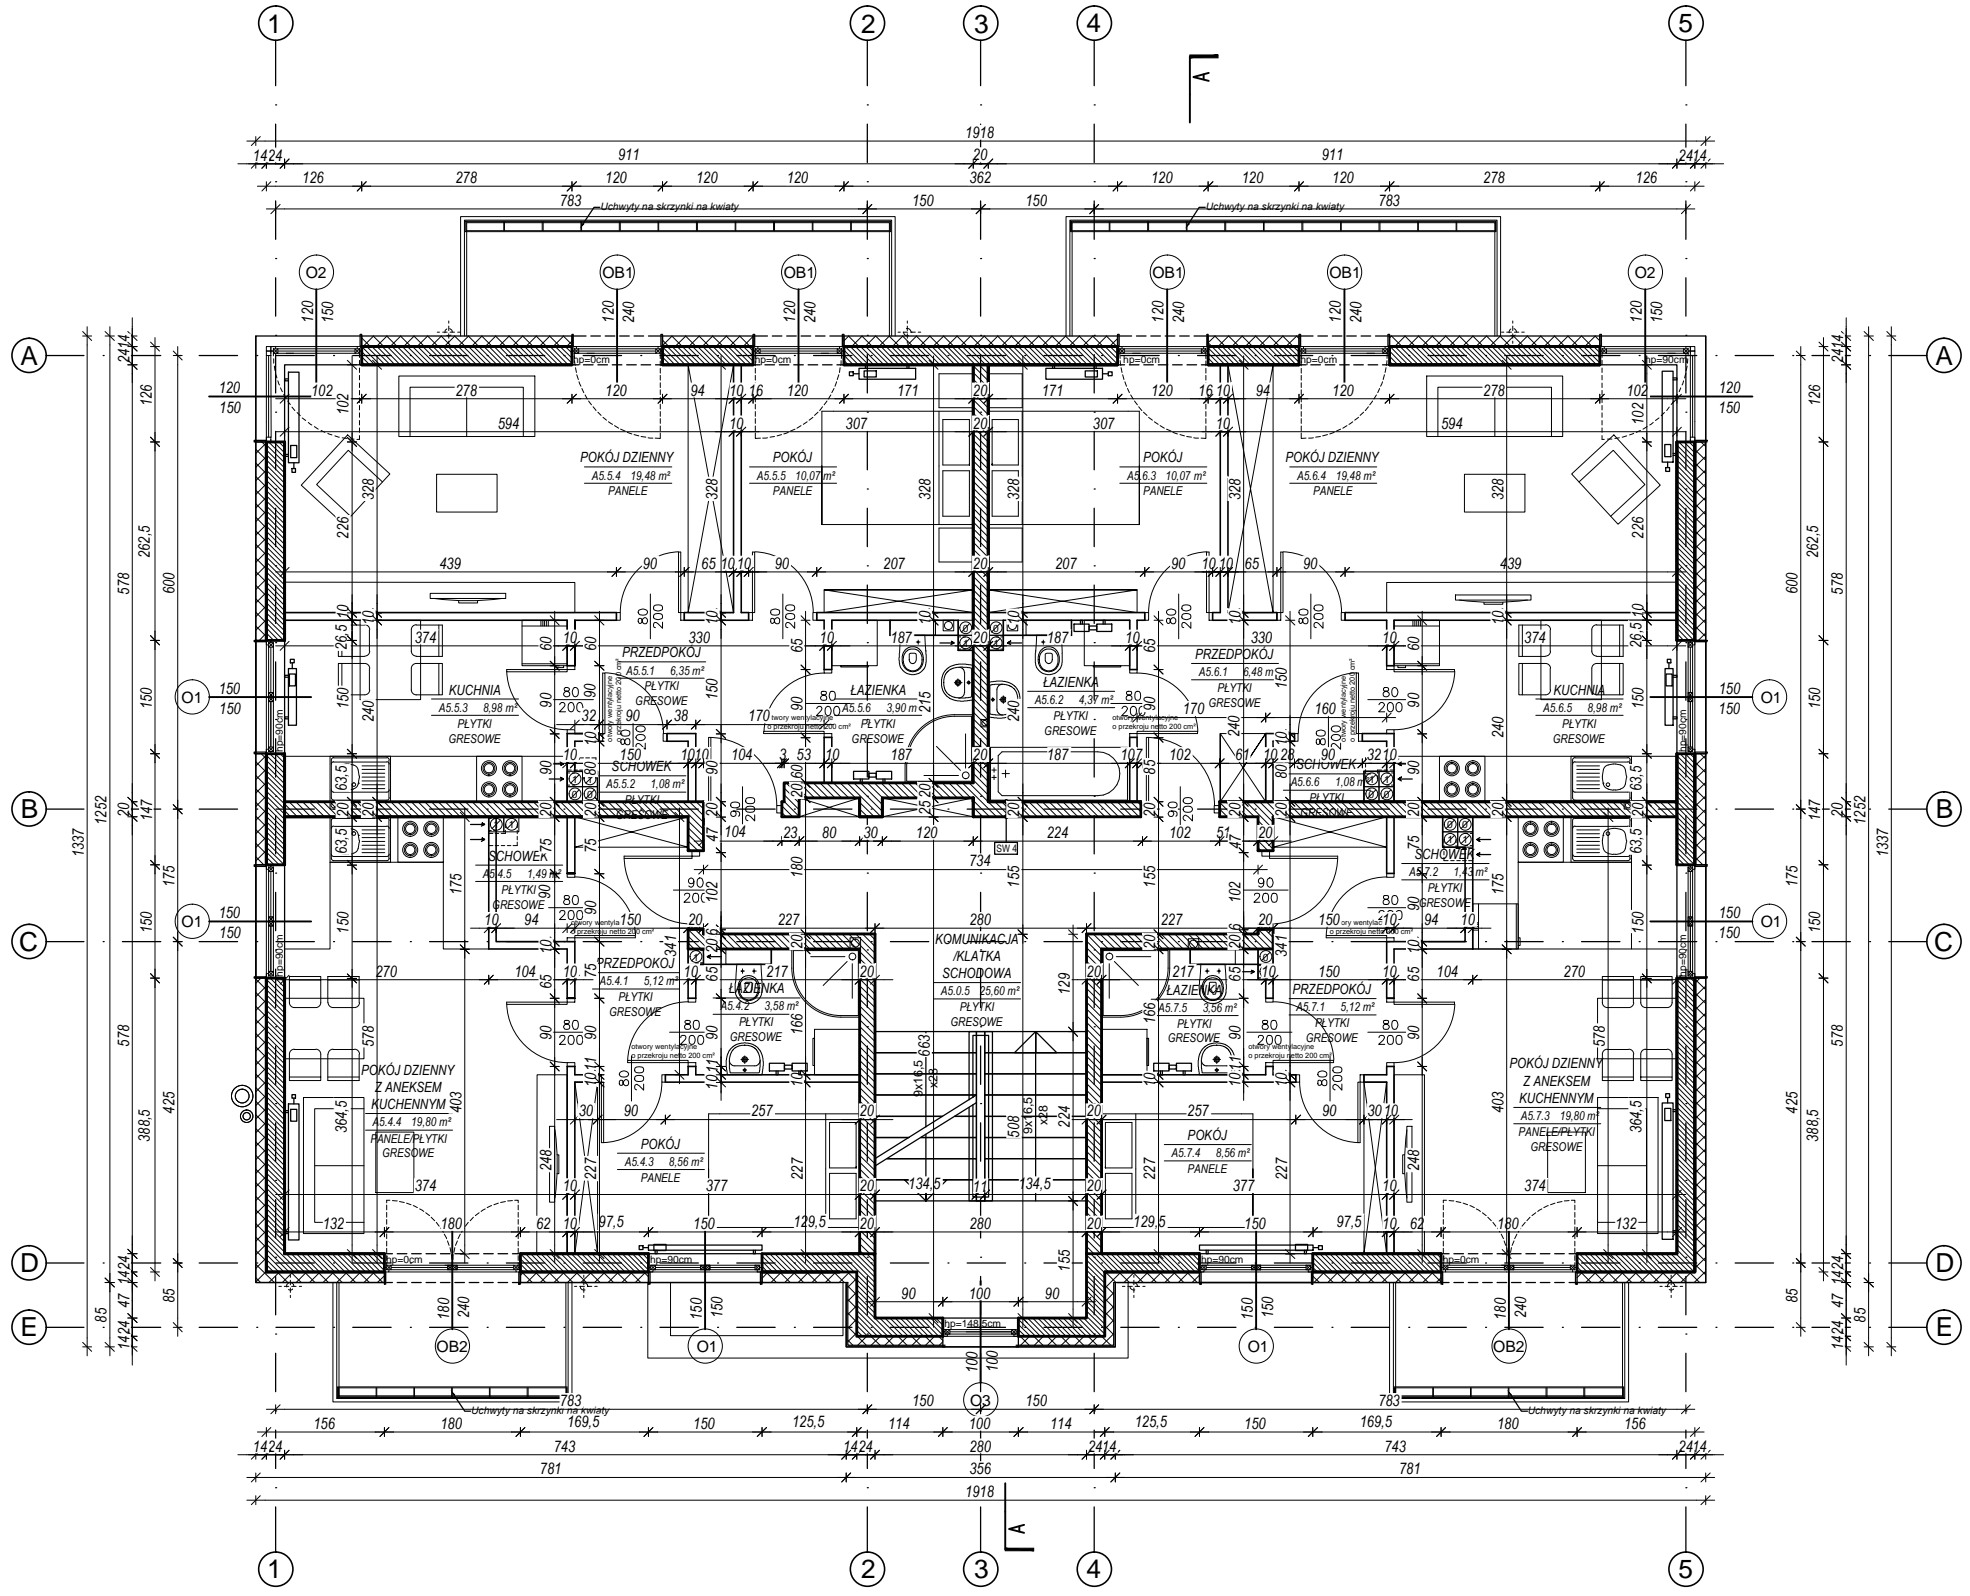

- LEGENDA:**
- ŚCIANA ŻELBETOWA
  - ŚCIANA MUROWANA - SILKA 24
  - ŚCIANA MUROWANA - SILKA 18
  - ŚCIANY DZIAŁOWE - SILKA 8
  - ±0.00 poziom wykonany posadzki
- ELEMENTY WYPOSAŻENIA MIESZKANIA:**
- 
- PROPONOWANE LOKALIZACJE URZĄDZEŃ I MEBLI NP:**
- 
- UWAGA!**
- 1) WSKAZANE WYMIARY SPRAWDZIĆ NA BUDOWIE ORAZ W RELACJI DO OPRACOWAŃ BRANŻOWYCH
  - 2) WYMIARY PODANE W OBRĘBIE ELEMENTÓW KONSTRUKCYJNYCH, PRZECIĄGOWYCH LINIA PRZEKROJOWĄ 0,5mm
  - 3) WYMIARY ZEWNĘTRZNE OBIEKTU PODANE DO LICA ELEMENTÓW WYKOŃCZENIOWYCH
  - 4) ELEMENTY KONSTRUKCYJNE ODWIEŚĆ DO PROJEKTU BRANŻY KONSTRUKCJE BUDOWLANE
  - 5) WSZELKIE WPROWADZANE ZMIANY UZGODNIĆ Z PROJEKTEM
  - 6) WYKONAWCA POWINIEN ZAPOZNAĆ SIĘ ZE WSZYSTKIMI OPRACOWANAMI BRANŻOWYMI, ORAZ WYJAŚNIĆ WSZYSTKIE KWESTIE Z PROJEKTEM PRZED PRZYSTĄPIENIEM DO REALIZACJI BUDYNKU
  - 7) WYMIARY PODANE BEZ KOŃCOWYCH WARSTW WYKOŃCZENIOWYCH (PLYTEK, TAPET, OBOJNIKÓW)

WSZELKIE PRAWA ZASTRZEŻONE - NINIEJSZE OPRACOWANIE JEST CHRONIONE PRAWEM ZGODNE Z TREŚCIĄ USTAWY O PRAWIE AUTORSKIM I PRAWACH POKREWNYCH

**loesch.** pracownia architektury  
projektowanie | architektura | wnętrze | oddziaływanie

BIURO PRACOWNIA ARCHITEKTURY KONRAD LOESCH  
 UL. SIKORSKIEGO 25, 33-360 NOWY SĄCZ  
 0048 510 160 415 | 0048 18 441 36 91 | PRACOWNIA@LOESCH.PL | WWW.LOESCH.PL

**NADZORCA INWESTYCJA:** ZESPÓŁ ZABUDOWY MIESZKANIOWEJ WIELORODZINNEJ "OSIEDLE SFERA" - I PRZEDSIĘWZIĘCIE

**INWESTOR:** JAWORZNICKIE TOWARZYSTWO BUDOWNICTWA SPOŁECZNEGO SP. Z O.O.  
 43-600 JAWORZNO  
 UL. MICKIEWICZA 1

**LOKALIZACJA:** DZ. NR EWID 140/1, 140/4, OBR. 1024  
 JAWORZNO

**FAZA:** PROJEKT BUDOWLANO-WYKONAWCZY

**GŁÓWNY PROJEKTANT:** UPRAWNIENIA: MPO/AV/14/2011  
 TYTUŁ, IMIĘ I NAZWISKO: mgr inż. arch. Konrad LOESCH  
 PODPIS:

**SPRAWCZAJĄCY:** MPO/M/25/2004  
 mgr inż. arch. Przemysław LOESCH

**WSPÓŁPRACUJĄCY:** mgr inż. arch. Aleksandra NATONEK

**BRANŻA:** ARCHITEKTURA  
**SKALA:** 1:100  
**DATA:** 9.2015

**TEMAT RYSUNKU:** RZUT PIĘTRA BUDYNKU A5  
**NR RYSUNKU:** A5.02  
**POZIOM +2,97**