

ZESTAWIENIE POWIERZCHNI BUDYNEK A - A14,16,17,18)			
NR MIESZKANIA	KONDYGNACJA	POWIERZCHNIA m ²	TYP
1	0	49,60	M-3
2	0	50,16	M-3
3	0	38,07	M-2
4	1	37,83	M-2
5	1	49,59	M-3
6	1	50,07	M-3
7	1	37,91	M-2
8	2	34,99	M-2
9	2	46,73	M-3
10	2	47,33	M-3
11	2	35,07	M-2
POW. MIESZKAŃ ŁĄCZNIE		477,35	
KOMUNIKACJA		78,31	
KOTŁOWNIA		8,24	
WÓZKOWNIA		15,53	
SUMA		579,43	

LEGENDA:

■ ELEMENT ŻELBETOWY ±0.00 POZIOM WYKOŃCZONY POSADZKI

▨ ŚCIANA MUROWANA - SILKA 24 budynek A14 - 294,70 m npm
budynek A16 - 293,45 m npm
budynek A17 - 293,80 m npm
budynek A18 - 293,40 m npm

▨ ŚCIANA DZIAŁOWA 8 RIGIPS RIGIROC 8

ELEMENTY WYPOSAŻENIA MIESZKANIA:

PROPONOWANE LOKALIZACJE URZĄDZEŃ I MEBLI NP:

- Uwaga!
1. Wszystkie wymiary sprawdzić na budowie oraz w relacji do opracowań branżowych.
 2. Wymiary podane w obrysie elementów konstrukcyjnych, przedstawionych linią przekroju 0,5mm.
 3. Wymiary zewnętrzne obiektu podane do lica elementów wykończeniowych.
 4. Wymiary podane bez końcowych warstw wykończeniowych (płytek, tapet, odbojników).
 5. Projekt branży architektonicznej rozpatrywać łącznie z opracowaniami pozostałych branż.
 6. Wszelkie rozbieżności wyjaśnić z głównym projektantem przed przystąpieniem do wykonawstwa.
 7. Rozbieżności wymiarowe elementów istniejących względem projektu należy zgłosić w trakcie prowadzenia prac celem weryfikacji.
 8. Wszystkie zmiany projektu możliwe jedynie po akceptacji głównego projektanta. Realizacja możliwa wyłącznie na podstawie rysunków zamiennych dostarczonych przez jednostkę projektową.
 9. Materiały wykończeniowe przedstawić do wglądu na etapie wykonawstwa. Materiały stosowane jako zamiennie względem opisanych w projekcie mogą być zastosowane po przedstawieniu do wglądu próbek i parametrów technicznych a także po pisemnej akceptacji głównego projektanta i Inwestora.
 10. Wszelkie pytania kierować do jednostki projektowej zgodnie z informacją teledoresową na stronie tytułowej oraz części rysunkowej.
 11. W sprawach nie uszczegółowionych w niniejszym projekcie stosować zasady sztuki budowlanej, obowiązujące przepisy i normy, zeszyty techniczne producentów, itp.
 12. Prawa autorskie zastrzeżone! Użycie, reprodukcja, kopiowanie całości lub części niniejszego opracowania możliwe na zasadach zgodnych z treścią umowy na prace projektowe. Wszelkie inne użycie wymaga pisemnej zgody autora.
 13. Wszystkie elementy konstrukcyjne wykonać zgodnie z branżą konstrukcje budowlanej - projekt budowlany, projekt wykonawczy. Rysunki branż architektura nie zawierają szczegółowych rozwiązań branż konstrukcji budowlanej.

loesch.
pracownia architektury

JEDNOSTKA PROJEKTOWA:
**AUTORSKA PRACOWNIA ARCHITEKTURY
KONRAD LOESCH**
UL. BOLESŁAWA ORLIŃSKIEGO 3C/171, 31-878 KRAKÓW.
0048 730 872 733 | PRACOWNIA.KRAKOW@LOESCH.PL | LOESCH.PL

INWESTOR:
Jaworznickie Towarzystwo Budownictwa Społecznego Sp. z o.o.
ul. Mickiewicza 1, 43-600 Jaworzno

NAZWA INWESTYCJI:
Zespół zabudowy mieszkaniowej wielorodzinnej osiedle "Sfera" - III przedsięwzięcie wraz z instalacjami wewnętrznymi sanitarnymi i elektrycznymi, zagospodarowaniem terenu, drogami wewnętrznymi i infrastrukturą techniczną.

LOKALIZACJA:
Jaworzno, dz. nr ewid. 176/2, 176/7, 177/1, 182, obr. 1024

PROJEKTANT:
mgr inż. arch. Konrad Loesch
UPRAWNIENIA: MPOI/114/2011


SPRAWDZAJĄCY:
mgr inż. arch. Przemysław Loesch
UPRAWNIENIA: MPOI/025/2004

ZESPÓŁ PROJEKTOWY:
inż. arch. Agnieszka Kapala
inż. arch. Dorota Chowan

FAZA: Projekt budowlany SKALA: 1:100 DATA: 03.2018

TEMAT RYSUNKU: Rzut parteru budynku A (A14,16,17,18) NR RYSUNKU: A.01.1

Rzut parteru budynku A (A14,16,17,18) A.01.1
Poziom ±0,00

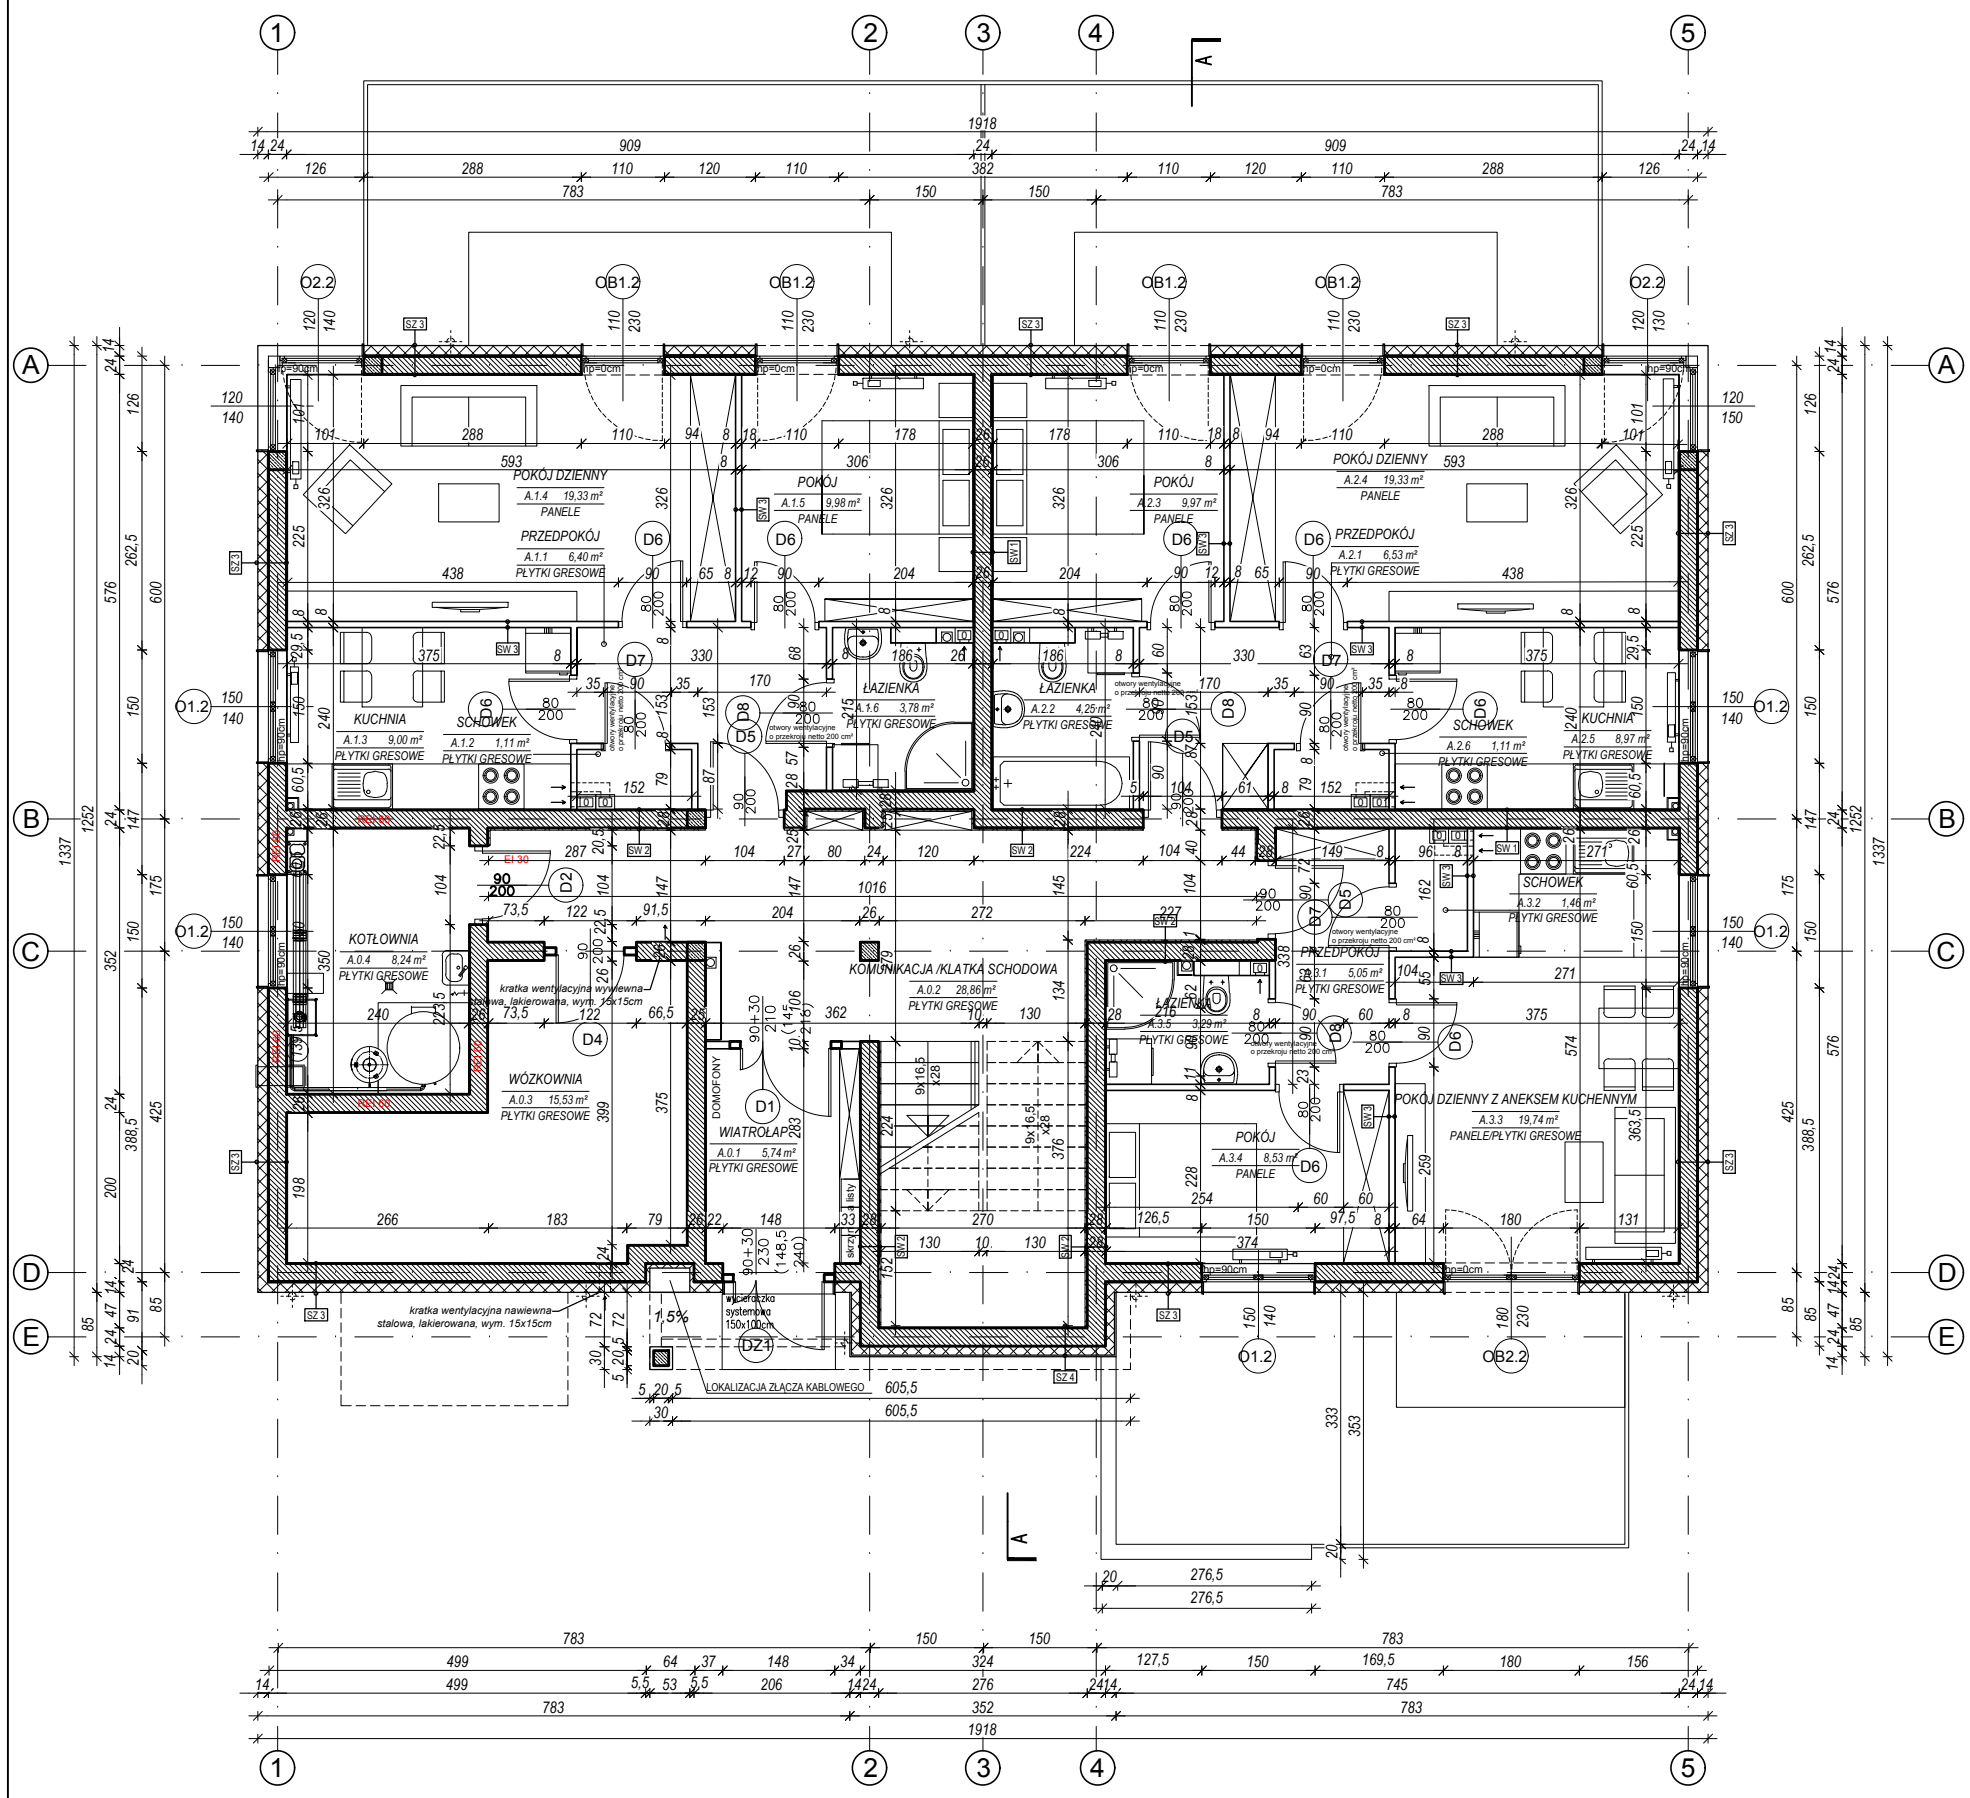

Rzut parteru budynku A (A14,16,17,18) A.01.1
Poziom ±0,00