


ZESTAWIENIE POWIERZCHNI BUDYNEK A (A1, A2, A3, A4)			
	KONDYGNACJA	POWIERZCHNIA m <sup>2</sup>	TYP
1	1	38,55	M-2
2	1	50,56	M-3
3	1	49,96	M-3
4	2	38,47	M-2
5	2	50,46	M-3
6	2	49,86	M-3
7	2	38,55	M-2
8	3	35,62	M-2
9	3	47,71	M-3
10	3	47,11	M-3
11	3	35,70	M-2
POW. MIESZKAŃ ŁĄCZNIE		482,55	
KOMUNIKACJA		82,30	
KOTŁOWNIA		14,10	
WÓZKOWNIA		10,91	
SUMA		589,86	

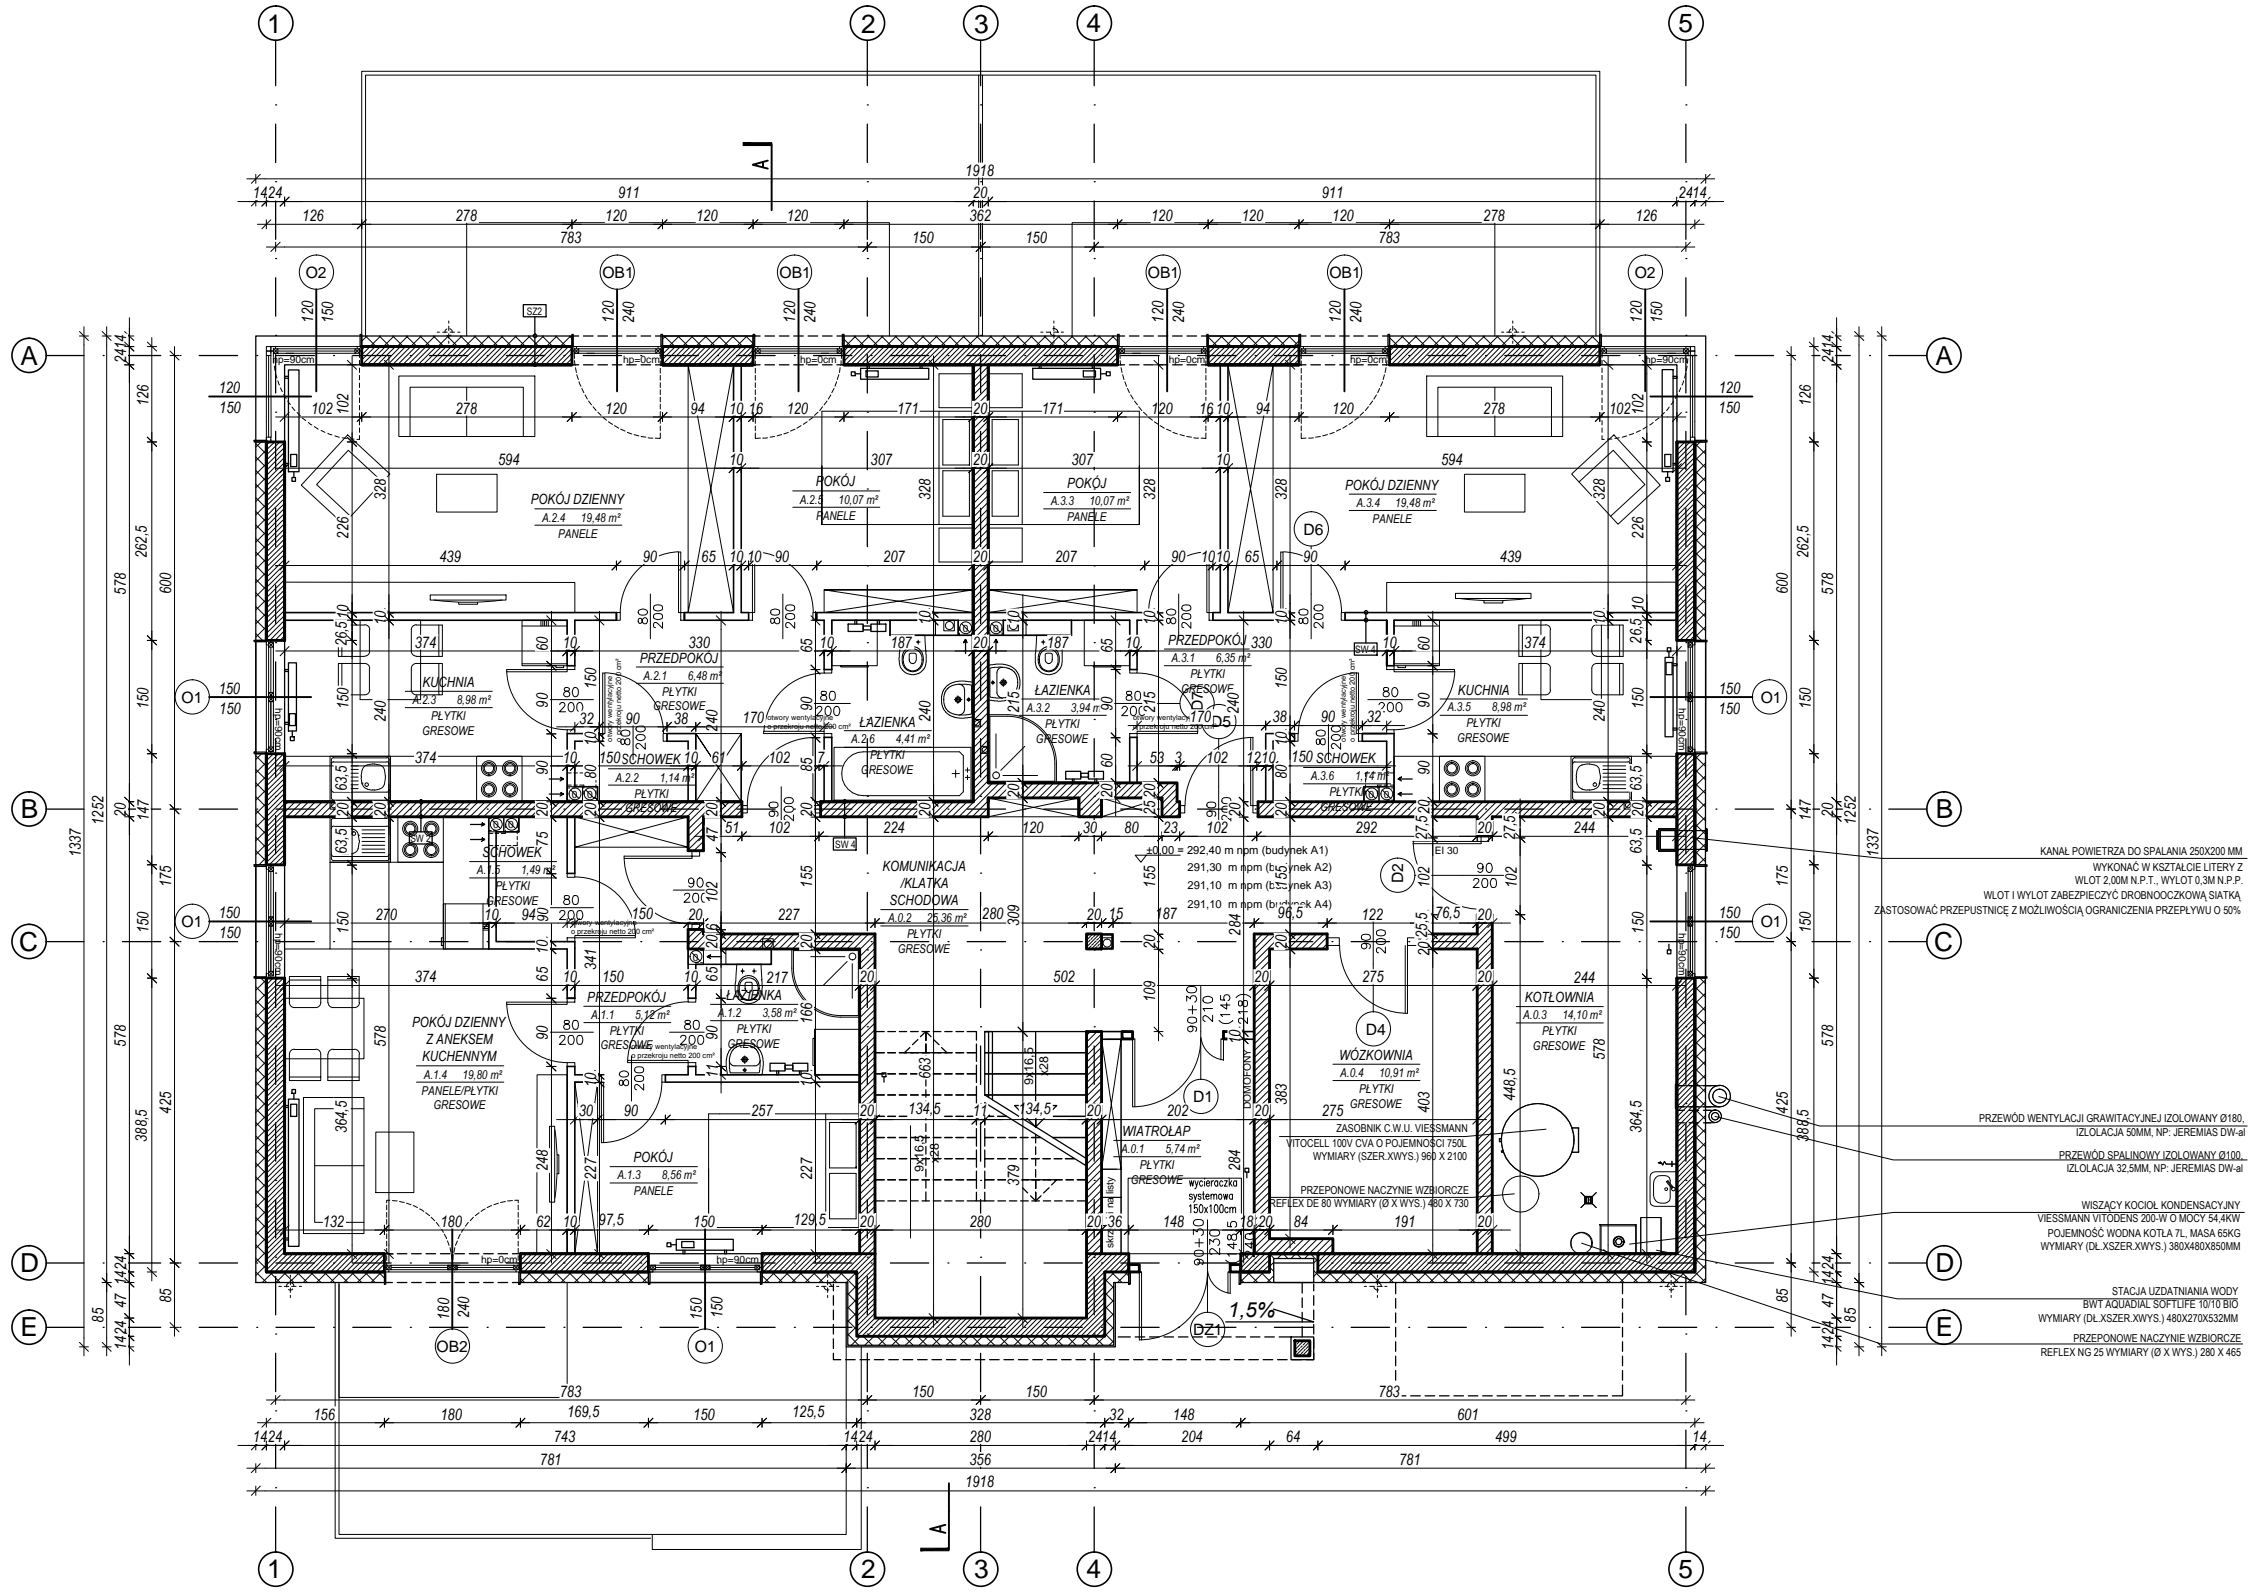

- LEGENDA:**
- SCIANA ZELBETOWA
  - SCIANA MUROWANA - SILKA 24
  - SCIANA MUROWANA - SILKA 18
  - SCIANY DZIAŁOWE - SILKA 8
  - ±0.00 poziom wykonany posadzki
- ELEMENTY WYPOSAZENIA MIESZKANIA:**
- 
- PROPONOWANE LOKALIZACJE URZĄDZEŃ I MEBLI NP:**
- 
- UWAGA!**
- WSYSTE WYMIARY SPRAWDZIĆ NA BUDOWIE ORAZ W RELACJI DO OPRACOWAŃ BRANŻOWYCH
  - WYMIARY PODANE W OBRĘBIE ELEMENTÓW KONSTRUKCYJNYCH, PRZEDSTAWIONYCH LINIA PRZEKROJOWĄ 0,5mm
  - WYMIARY ZEWNĘTRZNE OBIEKTU PODANE DO LICA ELEMENTÓW WYKONCZONYCH
  - ELEMENTY KONSTRUKCYJNE ODNIEŚĆ DO PROJEKTU BRANŻY KONSTRUKCJE BUDOWLANE
  - WSZELKIE WPROWADZANE ZMIANY UZGODNIĆ Z PROJEKTEM
  - WYKONAWCA POWINIEN ZAPOZNAĆ SIĘ ZE WSZYSTKIMI OPRACOWANAMI BRANŻOWYMI, ORAZ WYJAŚNIĆ WSZYSTKIE KWESTIE Z PROJEKTEM PRZED PRZYSTĄPIENIEM DO REALIZACJI BUDYNKU
  - WYMIARY PODANE BEZ KONCOWYCH WARSTW WYKONCZENIOWYCH (PLYTEK, TAPET, OBOJNIKÓW)

WZGLĘDNE PRAWA ZASTRZEŻONE - NINIEJSZE OPRACOWANIE JEST CHRONIONE PRAWEM ZGODNIE Z TREŚCIĄ USTAWY O PRAWIE AUTORSKIM I PRAWACH POKREWNYCH	
<b>loesch.</b> pracownia architektury	BIURO PROJEKTOWA AUTORSKA PRACOWNIA ARCHITEKTURY KONRAD LOESCH ul. SIKORSKIEGO 25, 33-360 NOWY SĄCZ 0048 510 160 415   0048 18 441 36 91   PRACOWNIA@LOESCH.PL   WWW.LOESCH.PL
NAZWA INWESTYCJI:	ZESPÓŁ ZABUDOWY MIESZKANIOWEJ WIELORODZINNEJ "OSIEDLE SFERA" - I PRZEDSIĘWZIĘCIE
INWESTOR:	JAWORZNICKIE TOWARZYSTWO BUDOWNICTWA SPOŁECZNEGO SP. Z O.O. 43-600 JAWORZNO UL. MICKIEWICZA 1
LOKALIZACJA:	DZ. NR EWID 140/1, 140/4, OBR. 1024 JAWORZNO
FAZA:	PROJEKT BUDOWLANO-WYKONAWCZY
GŁÓWNY PROJEKTANT:	UPRAWNIENIA: MPOA/114/2011 TYTUŁ, IMIĘ I NAZWISKO: mgr inż. arch. Konrad LOESCH
SPRAWCZAJĄCY:	MPOA/025/2004 mgr inż. arch. Przemysław LOESCH
WSPÓŁPRAC:	mgr inż. arch. Aleksandra NATONEK
BRANŻA:	ARCHITEKTURA
SKALA:	1:100
DATA:	9.2015
TEMAT RYSUNKU:	RZUT PARTERU BUDYNKU A
SKALA:	1:100
DATA:	9.2015
NR RYSUNKU:	A.01