


NR MIESZKANIA	KONDYGNACJA	POWIERZCHNIA m <sup>2</sup>	TYP
1	0	36,20	M-2
2	0	65,96	M-4
3	1	65,82	M-4
4	1	65,86	M-4
5	2	63,02	M-4
6	2	63,21	M-4
POW. MIESZKAŃ ŁĄCZNIE		360,07	
KOMUNIKACJA		0	47,31
KOTŁOWNIA		0	8,72
WÓZKOWNIA		0	6,07
SUMA		422,17	

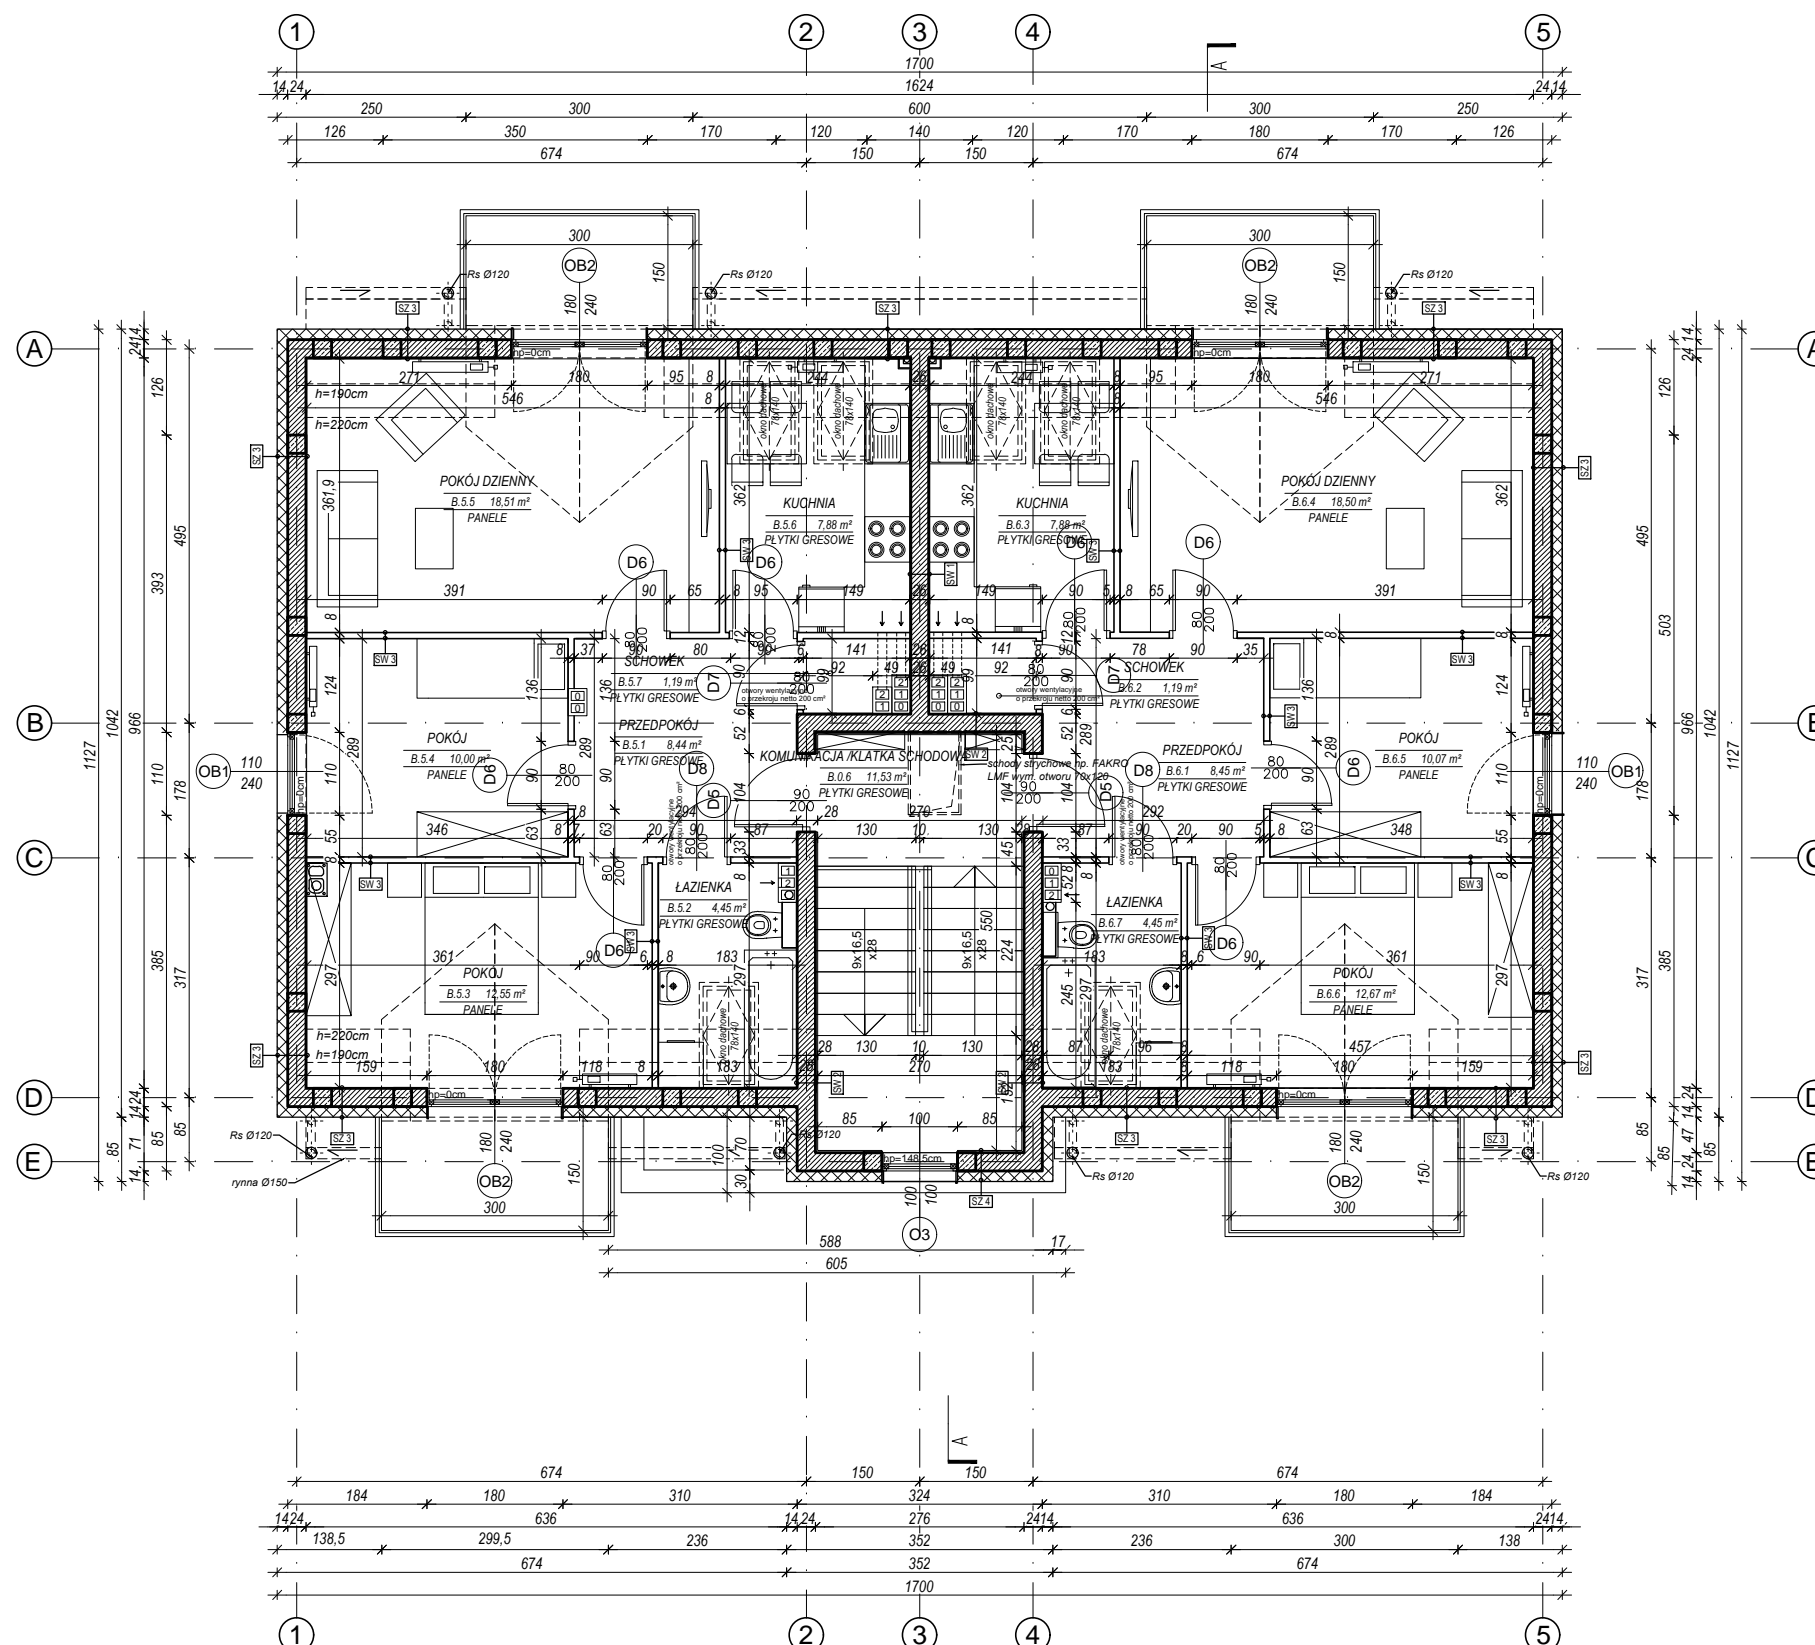


LEGENDA:

- ELEMENT ZELBETOWY
- ŚCIANA MUROWANA - SILKA 24
- ŚCIANA DZIAŁOWA 8 RIGIPS RIGIROC 8
- POZIOM WYKOŃCZONY POSADZKI

ELEMENTY WYPOSAŻENIA MIESZKANIA:



PROPONOWANE LOKALIZACJE URZĄDZEŃ I MEBLI NP:

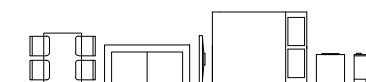

Uwaga!

- Wszystkie wymiary sprawdzić na budowie oraz w relacji do opracowań branżowych.
- Wymiary podane w obrysie elementów konstrukcyjnych, przedstawionych linią przekrojową 0,5mm.
- Wymiary zewnętrzne obiektu podane do lica elementów wykończeniowych.
- Wymiary podane bez końcowych warstw wykończeniowych (płytek, tapet, odbojników).
- Projekt branży architektonicznej rozpatrywać łącznie z opracowaniami pozostałych branż.
- Wszelkie rozbieżności wyjaśnić z głównym projektantem przed przystąpieniem do wykonawstwa.
- Rozbieżności wymiarowe elementów istniejących względem projektu należy zgłosić w trakcie prowadzenia prac celem weryfikacji.
- Wszystkie zmiany projektu możliwe jedynie po akceptacji głównego projektanta. Realizacja możliwa wyłącznie na podstawie rysunków zamiennych dostarczonych przez jednostkę projektową.
- Materiały wykończeniowe przedstawić do wglądu na etapie wykonawstwa. Materiały stosowane jako zamiennie względem opisanych w projekcie mogą być zastosowane po przedstawieniu do wglądu próbek i parametrów technicznych a także po pisemnej akceptacji głównego projektanta i Inwestora.
- Wszelkie pytania kierować do jednostki projektowej zgodnie z informacją teledoresową na stronie tytułowej oraz części rysunkowej.
- W sprawach nie uszczegółowionych w niniejszym projekcie stosować zasady sztuki budowlanej, obowiązujące przepisy i normy, zeszyty techniczne producentów, itp.
- Prawa autorskie zastrzeżone! Użycie, reprodukcja, kopiowanie całości lub części niniejszego opracowania możliwe na zasadach zgodnych z treścią umowy na prace projektowe. Wszelkie inne użycie wymaga pisemnej zgody autora.
- Wszystkie elementy konstrukcyjne wykonać zgodnie z branżą konstrukcje budowlane - projekt budowlany, projekt wykonawczy. Rysunki branż architektura nie zawierają szczegółowych rozwiązań branż konstrukcji budowlane.

**loesch.**  
pracownia architektury

JEDNOSTKA PROJEKTOWA:  
AUTORSKA PRACOWNIA ARCHITEKTURY  
KONRAD LOESCH  
UL. BOLESŁAWA ORLIŃSKIEGO 3C/171, 31-878 KRAKÓW.  
0048 730 872 733 | PRACOWNIA.KRAKOW@LOESCH.PL | LOESCH.PL

INWESTOR:  
Jaworznickie Towarzystwo Budownictwa Społecznego Sp. z o.o.  
ul. Mickiewicza 1, 43-600 Jaworzno

NAZWA INWESTYCJI:  
Zespół zabudowy mieszkaniowej wielorodzinnej osiedle "Sfera" - III przedsięwzięcie wraz z instalacjami wewnętrznymi sanitarnymi i elektrycznymi, zagospodarowaniem terenu, drogami wewnętrznymi i infrastrukturą techniczną.  
LOKALIZACJA:  
Jaworzno, dz. nr ewid. 176/2, 176/7, 177/1, 182, obr. 1024

PROJEKTANT:  
mgr inż. arch. Konrad Loesch  
UPRAWNIENIA: MPOIA/114/2011

SPRAWDZAJĄCY:  
mgr inż. arch. Przemysław Loesch  
UPRAWNIENIA: MPOIA/025/2004

ZESPÓŁ PROJEKTOWY:  
inż. arch. Agnieszka Kapala  
inż. arch. Dorota Chowan

FAZA: Projekt budowlany SKALA: 1:100 DATA: 03.2018

TEMAT RYSUNKU: Rzut poddasza budynku B (B10,11,12,13,14,15)B.03 NR RYSUNKU:

Rzut poddasza budynku B (B10,11,12,13,14,15)B.03  
Poziom +5,94