


ZESTAWIENIE POWIERZCHNI BUDYNEK TYP-A			
NR MIESZKANIA	KONDYGNACJA	POWIERZCHNIA	TYP
1	1	37,18 m <sup>2</sup>	2P+A
2	1	40,36 m <sup>2</sup>	2P+A
3	1	63,55 m <sup>2</sup>	3P+K
4	2	63,13 m <sup>2</sup>	3P+K
5	2	40,11 m <sup>2</sup>	2P+A
6	2	63,37 m <sup>2</sup>	3P+K
7	3	63,13 m <sup>2</sup>	3P+K
8	3	40,11 m <sup>2</sup>	2P+A
9	3	63,37 m <sup>2</sup>	3P+K
<b>RAZEM</b>		<b>474,37 m<sup>2</sup></b>	
WIATROLAP	1	5,43 m <sup>2</sup>	
KOMUNIKACJA	1,2,3	45,27 m <sup>2</sup>	
KOTŁOWNIA	1	7,36 m <sup>2</sup>	
WÓZKOWNIA	1	9,23 m <sup>2</sup>	
POM. GOSP.	1	4,01 m <sup>2</sup>	
<b>RAZEM</b>		<b>545,61 m<sup>2</sup></b>	

- LEGENDA**
- ELEMENT ŻELBETOWY
  - ŚCIANA MUROWANA - SILKA 24
  - ŚCIANA DZIAŁOWA - RIGIPS 8
  - STYROPIAN ELEWACYJNY
  - WĘLNA MINERALNA

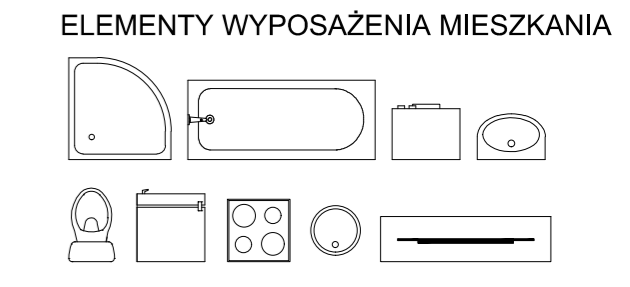

	PRACOWNIA PROJEKTOWA "WEKTOR" INŻ. JACEK GATTERMAYER UL. BIAŁA 8, 43 - 600 JAWORZNO	
	PROJEKT BUDOWLANY ZESPÓŁU ZABUDOWY MIESZKANIOWEJ WIELORODZINNEJ "OSIEDLE SFERA POŁUDNIOWA, ETAP I" WRAZ Z INSTALACJAMI WEWNĘTRZNYMI, SIECIAMI ZEWNĘTRZNYMI, ZAGOSPODAROWANIEM TERENU.	
ADRES: Jaworzno, ul. Wacławskiego, dz.nr 176/18, 176/19, obr. 1024	TYTUŁ RYS: TYP - A - BUDYNEK nr A1,A2,A3,A4 - RZUT II PIĘTRA	FORMAT A2
PROJEKTANT: mgr inż. arch. Jerzy Makowski	FAZA: PROJ. WYKONAWCZY	NR PROJEKTU: 37/20
SPRAWDZAJĄCY: mgr inż. arch. Marek Kanik	BRANŻA: ARCHITEKTURA	NR RYSUNKU: 3/11
OPRACOWANIE: mgr inż. arch. Kamil Kubiak	DATA: KWIECIEŃ 2021	
KIEROWNIK ZESPÓŁU: inż. Jacek Gattermayer	SKALA: 1:50	