




Katowice, 18.05.2015r.

WYŻSZY URZĄD GÓRNICZY

Samodzielny Wydział
Archiwum Dokumentacji
Mierniczo – Geologicznej
ul. Poniatowskiego 31
40-055 Katowice

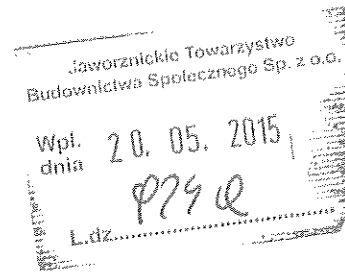

AD.0180.317.2015

L.dz. 43643 /05/2015/EB

Jaworznicke Towarzystwo
Budownictwa Społecznego Sp. z o.o.
43-600 Jaworzno
ul. Mickiewicza 1

Na podstawie art. 8 i 9 ust. 1 pkt 1 ustawy z dnia 3 października 2008r. o udostępnianiu informacji o środowisku i jego ochronie, udziale społeczeństwa w ochronie środowiska oraz o ocenach oddziaływania na środowisko (tekst jednolity: Dz. U. z 2013r. poz. 1235 z późn. zm.) oraz art. 166 ust. 1 pkt 3 ustawy z dnia 9 czerwca 2011r. Prawo Geologiczne i Górnicze (tekst jednolity: Dz. U. z 2015r. poz. 196 z późn. zm.), po rozpoznaniu wniosku z dnia 11.05.2015r., przesyłamy:

INFORMACJĘ

o warunkach geologiczno-górnich na terenie pogórnich

Dla terenu: objętego wnioskiem,

Położonego: w Jaworznie, rejon ul. Świętego Wojciecha

Zlokalizowanego na podstawie dostarczonych dokumentów kartograficznych: w skali 1:1000

I. INFORMACJE OGÓLNE (dot. byłych obszarów górniczych)

1. *Nazwa byłego obszaru górniczego:* „Jaworzno III”
2. *Nazwa byłego terenu górniczego:* „Jaworzno III”
3. *Nazwa przedsiębiorcy górniczego, zakładu górniczego:* KWK „Jan Kanty”
4. *Rodzaj eksploatowanej kopaliny:* węgiel kamienny
5. *Data zakończenia eksploatacji:* 31.07.2000r.

II. DANE GEOLOGICZNE

1. *Złoże i nadkład w granicach byłych obszarów górniczych:*
złoże pokładowe udokumentowane do głębokości 1000 m, pokłady węgla kamiennego zalegające pod nadkładem warstw czwartorzędowych i triasowych eksploatowane pokłady: 210, 214, 301, 302, 303, 304, 312/1, 318/3, 324/1, 324/3, 334/1, 510,
2. *Stratygrafia i litologia górotworu do głębokości około 100 m od powierzchni ze szczególnym uwzględnieniem nadkładu:*
do głębokości 25 do 45 m nadkład –
poniżej warstwy karbońskie – piaskowce i łupki ilaste z pokładami węgla
3. *Tektonika, ewentualne wychodnie uskoków w stropie karbonu lub na powierzchni:*
rozciągłość warstw górotworu NE-SW, upad na SE, w stropie karbonu wychodnie uskoków (patrz załączony wycinek mapy stropu C)
4. *Złoża innych kopalin:*
brak danych

III. DANE GÓRNICZE

1. *Zakłady górnicze, w tym sąsiednie, których działalność mogła mieć wpływ na teren objęty wnioskiem:* KWK „Jan Kanty”,
2. *Deformacje nieciągłe związane z działalnością górniczą:* w odległości ~90m na zachód od przedmiotowej działki w latach 1954 do 1981 ujawniały się deformacje nieciągłe,
3. *Dokonana płytka eksploatacja:* prowadzono płytką eksploatację (patrz tabela i załączone wycinki map),
4. *Lokalizacja wyrobisk górniczych mających połączenie z powierzchnią:* w granicach wnioskowanego terenu nie występują wyrobiska mające połączenie z powierzchnią,
5. *Przebieg dokonanej eksploatacji górniczej:*

pokład	odległość ekspl. od obiektu [m]	parametry eksploatacji			
		lata	głębokość [m]	grubość [m]	system
214	0-450	1954-56	~40	3,0-3,5	z zawalem stropu, chodniki
301	0-40	1950-58	~20-90	2,8-3,7	z zawalem stropu, chodniki
302	0-70	1953-63	~40-110	1,5-2,1	z zawalem stropu, chodniki
303	0-70	1962-69	~70-130	2,2-2,6	z zawalem stropu, chodniki
324/1	130-500	1976-79	180-200	1,5-1,7	z zawalem stropu,

IV. INNE UWAGI

Decyzją z dnia 14.10.2009r. Minister Środowiska stwierdził wygaśnięcie koncesji nr 141/94 udzielonej KWK „Jan Kanty” S.A. na wydobywanie węgla kamiennego ze złoża węgla kamiennego KWK „Jan Kanty”.

Niniejsza informacja o środowisku nie stanowi uzgodnienia decyzji o warunkach zabudowy i zagospodarowania terenu w rozumieniu art. 60 ust. 1 ustawy z dnia 27 marca 2003r. o planowaniu i zagospodarowaniu przestrzennym (Dz. U. z 2003r. nr 80 poz. 717 z późn. zm.).

Opłatę za udostępnienie niniejszej informacji w wysokości 39,22 zł (słownie: trzydzieści dziewięć i 22/100 zł) w tym 19,62 zł opłaty pocztowej, naliczono na podstawie rozporządzenia Ministra Środowiska z dnia 12 listopada 2010r. w sprawie opłat za udostępnienie informacji o środowisku (Dz. U. Nr 215 z 2010r., poz. 1415).

załączniki:

- mapa powierzchni (A4) w skali 1:5000
- mapa pokładu 214 (A4) w skali 1:5000
- mapa pokładu 301 (A4) w skali 1:5000
- mapa pokładu 302 (A4) w skali 1:5000
- mapa pokładu 303 (A4) w skali 1:5000
- mapa stropu C (A4) w skali 1:5000

NACZELNIK
Archiwum Dokumentacji
Mierniczo-Geologicznej

[Podpis]
mgr inż. Włodzimierz Mosór



Zakres opracowania

Wyższy Urząd Górniczy
Archiwum Dokumentacji Mierniczo-Geologicznej

mapa pokład 302
lokalizacja KWK „Jan. Kanty”
skala 1:5000
zajęto pisma AD.0180.317.2015
z dnia 05.2015r.

Tri Energy

16
B.770 (1999) obszar górnicy kop. Sadowa G.

+299.06 102.63


B.548 (1959)
+304.18 502.50

15

B.40 (1939)
+292.39 31.42
D.W.

B.585 (1962)
+292.57 204.80
D.W.


Zakres opracowania

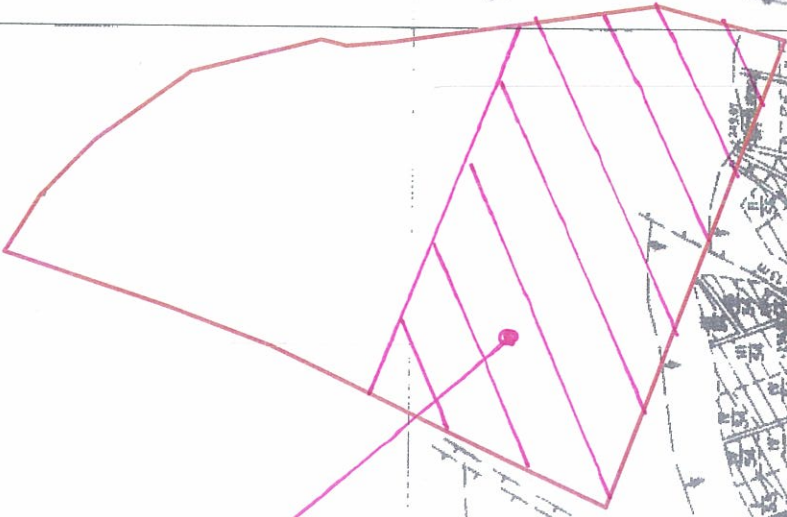


Wale w węzły stropowej mfn. 22 (l. 1956r)
B.47 mgn. 3100
B.48 mgn. 3100
B.49 mgn. 3100

Wyższy Urząd Górniczy
Archiwum Dokumentacji Mierniczo-Geologicznej

mapa pokład 214
lokalizacja KWK „Jan. Kanty”
skala 1:5000
zat do pisma AD.0180.317.2015
z dnia 05.2015r.

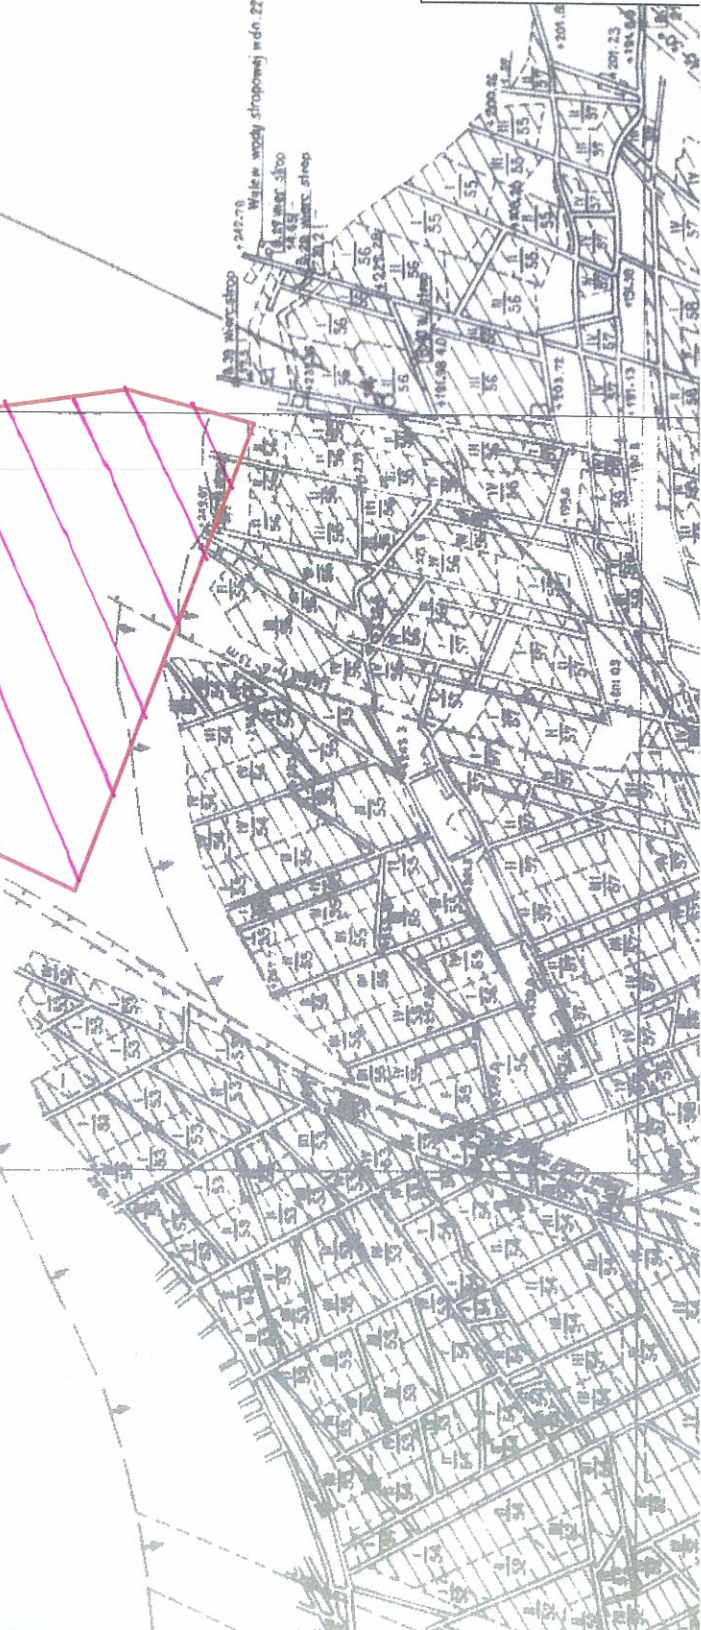


Zahres opacowania

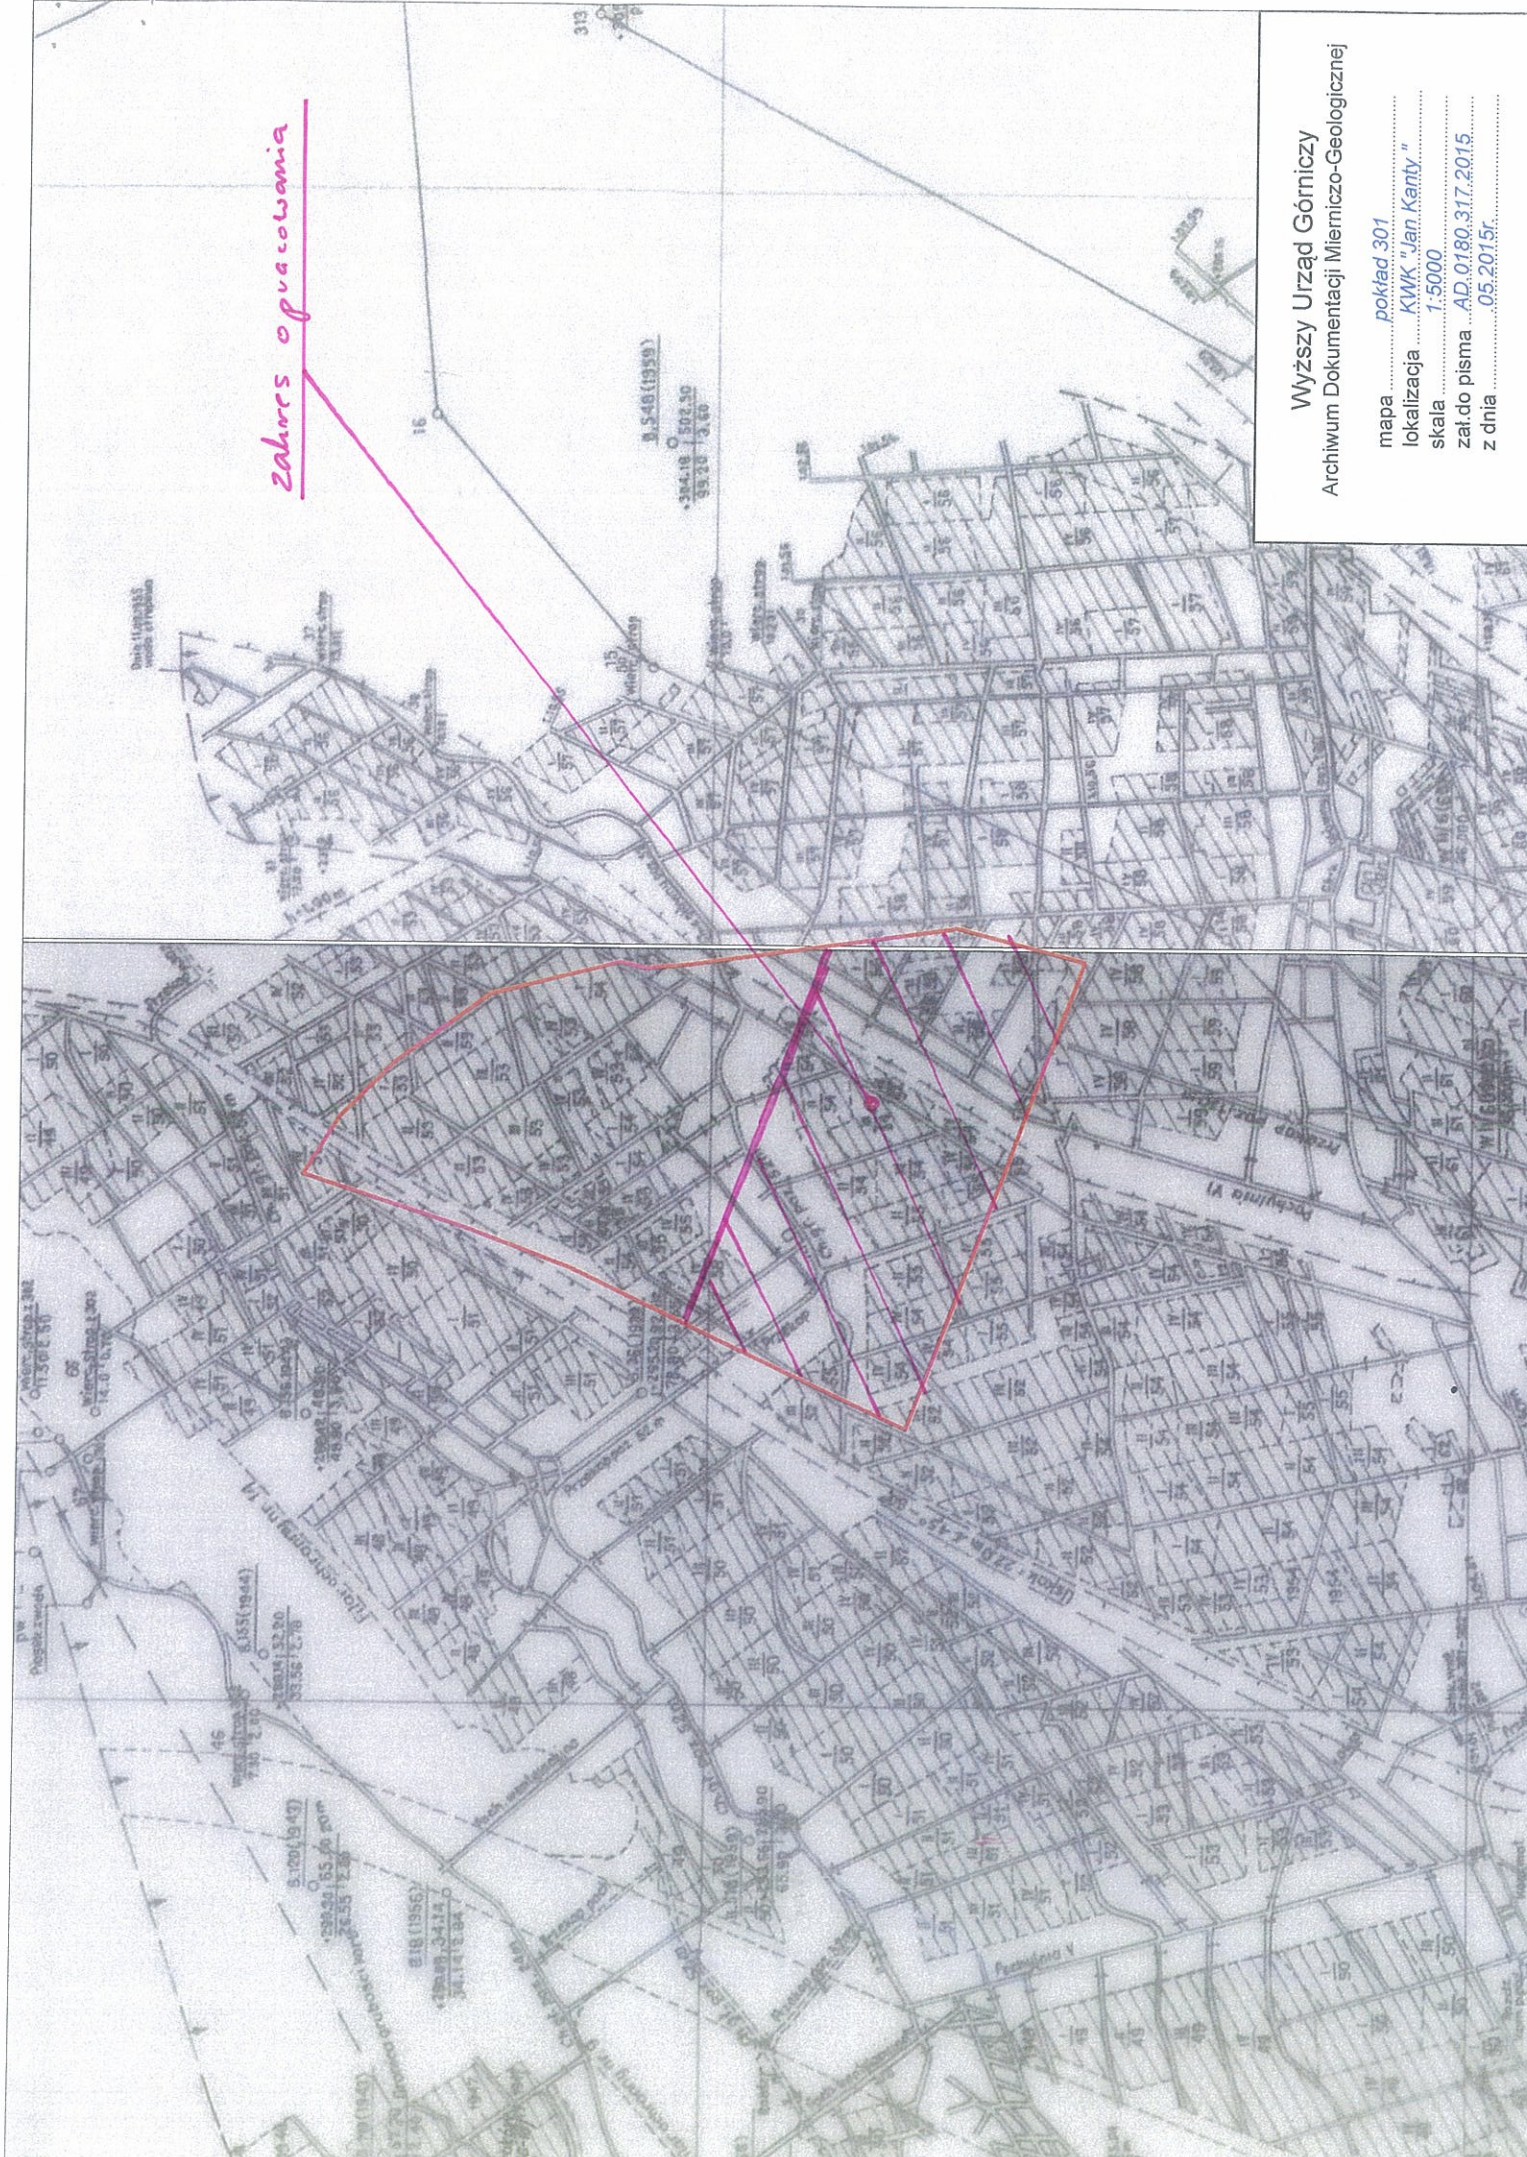


Wyższy Urząd Górniczy
Archiwum Dokumentacji Mierniczo-Geologicznej

mapa pokład 301
lokalizacja KWK "Jan Kanty"
skala 1:5000
zaj. do pisma AD.0180.317.2015
z dnia 05.2015r.

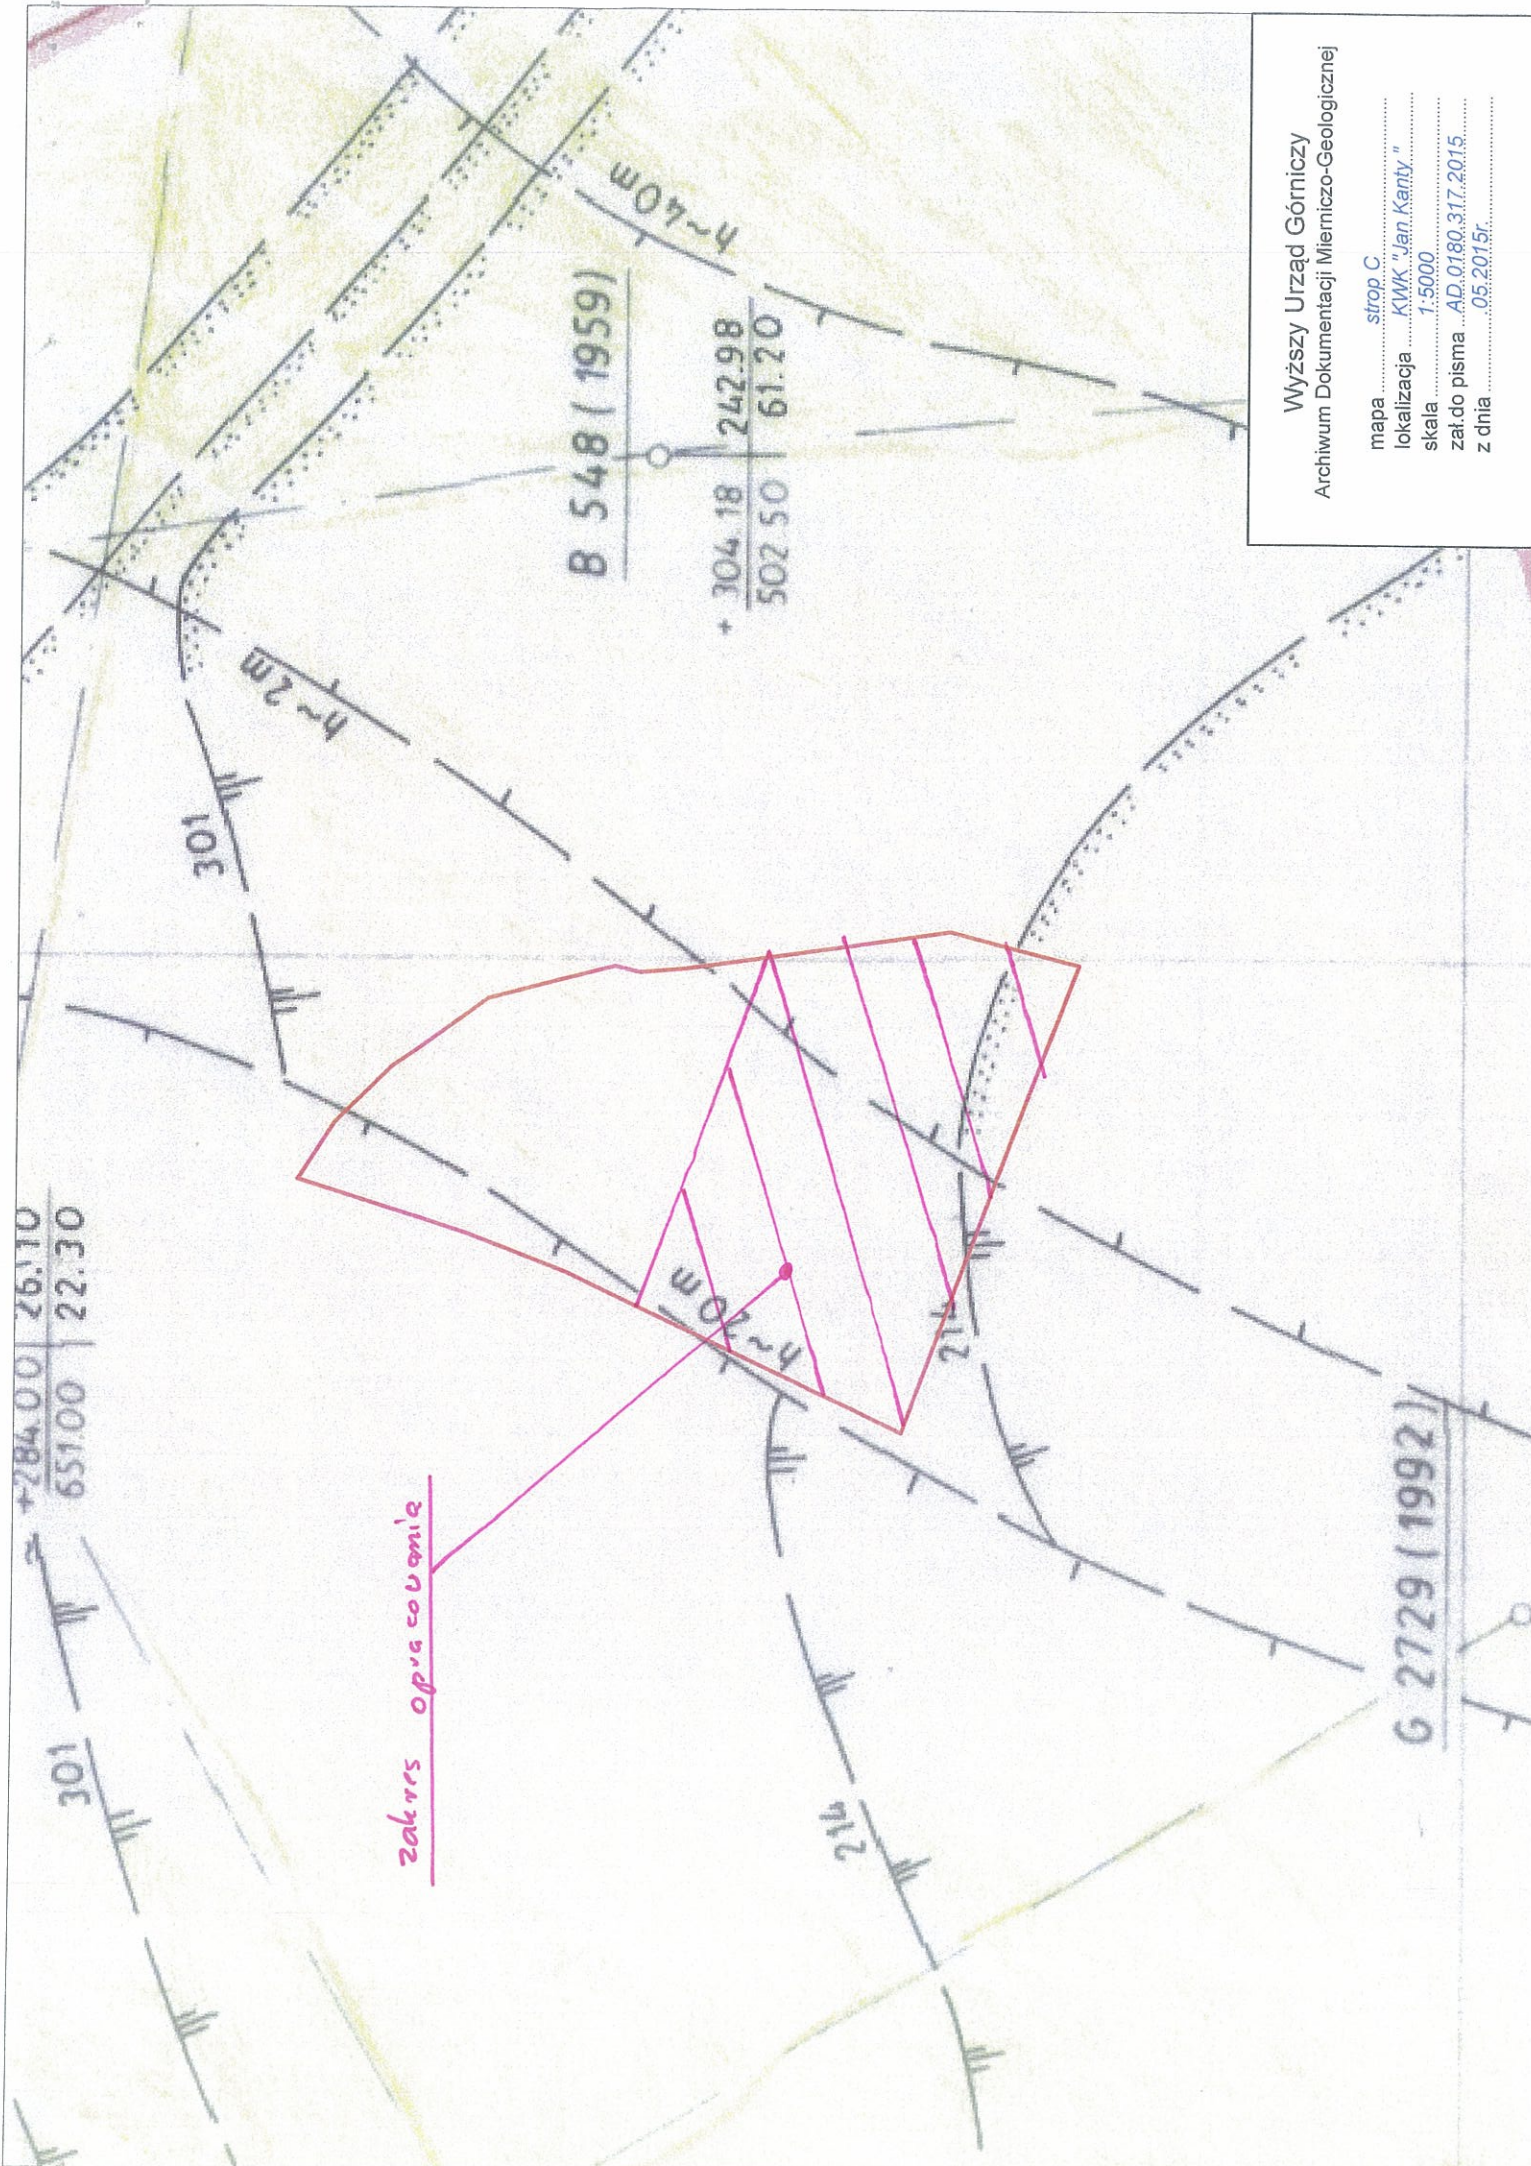

Wyższy Urząd Górniczy
Archiwum Dokumentacji Mierniczo-Geologicznej

mapa strop C
lokalizacja KWK "Jan Kanty"
skala 1:5000
zat.do pisma AD.0180.317.2015
z dnia 05.2015r
z dnia 05.2015r

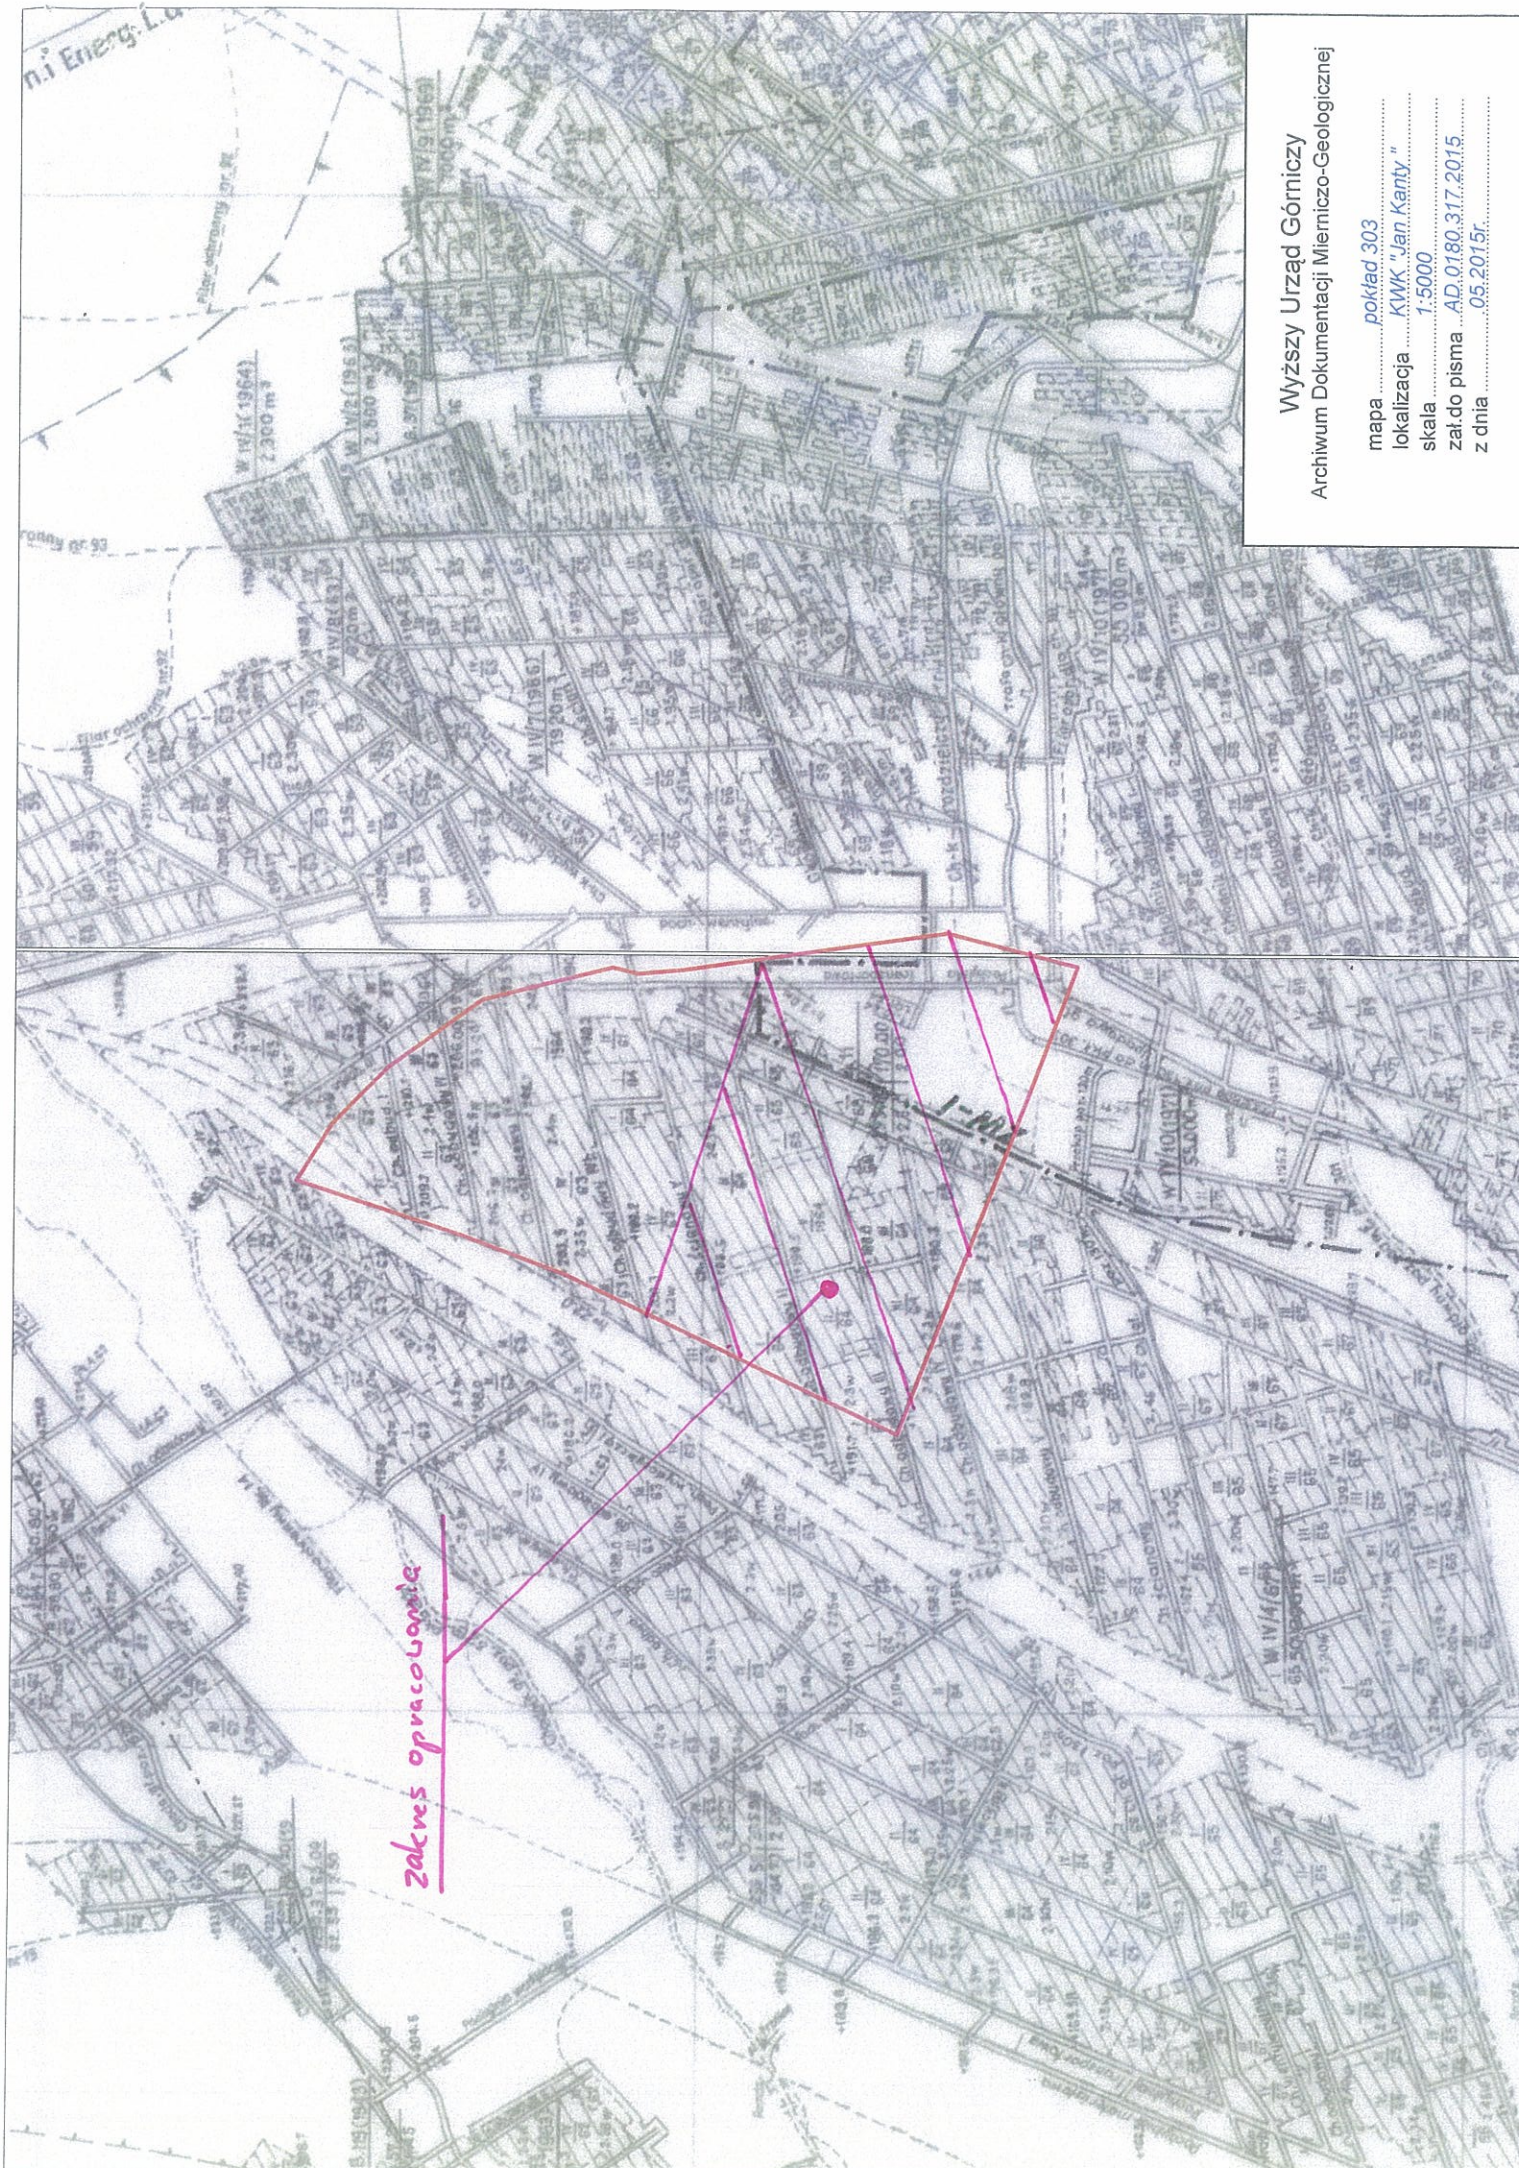

zakres opracowania

Wyższy Urząd Górniczy
Archiwum Dokumentacji Mierniczo-Geologicznej

mapa pokład 303
lokalizacja KWK "Jan Kanty"
skala 1:5000
zat.do pisma AD.0180.317.2015
z dnia 05.2015r.